

# Pavimento

## PLANIMETRIA DEL PAVIMENTO

Posizione dei capolavori del pavimento:

**Giovanni di Stefano** 01  
Ermete Trismegisto

**Leopoldo Maccari** 02  
Lupa che allatta Romolo e Remo

**Giovanni di Stefano** 03  
Sibilla Cumana

**Neruccio di Bartolomeo** 04  
Sibilla Ellespontica


**Pinturicchio** 05  
Allegoria del Monte della Sapienza

**Domenico Beccafumi e Alessandro Franchi** 06  
Storie di Elia e Acab

**Matteo di Giovanni** 07  
Strage degli Innocenti

**Domenico Beccafumi** 08  
Tabernacolo

**Domenico Beccafumi** 09  
Storie di Mosè sul monte Sinai

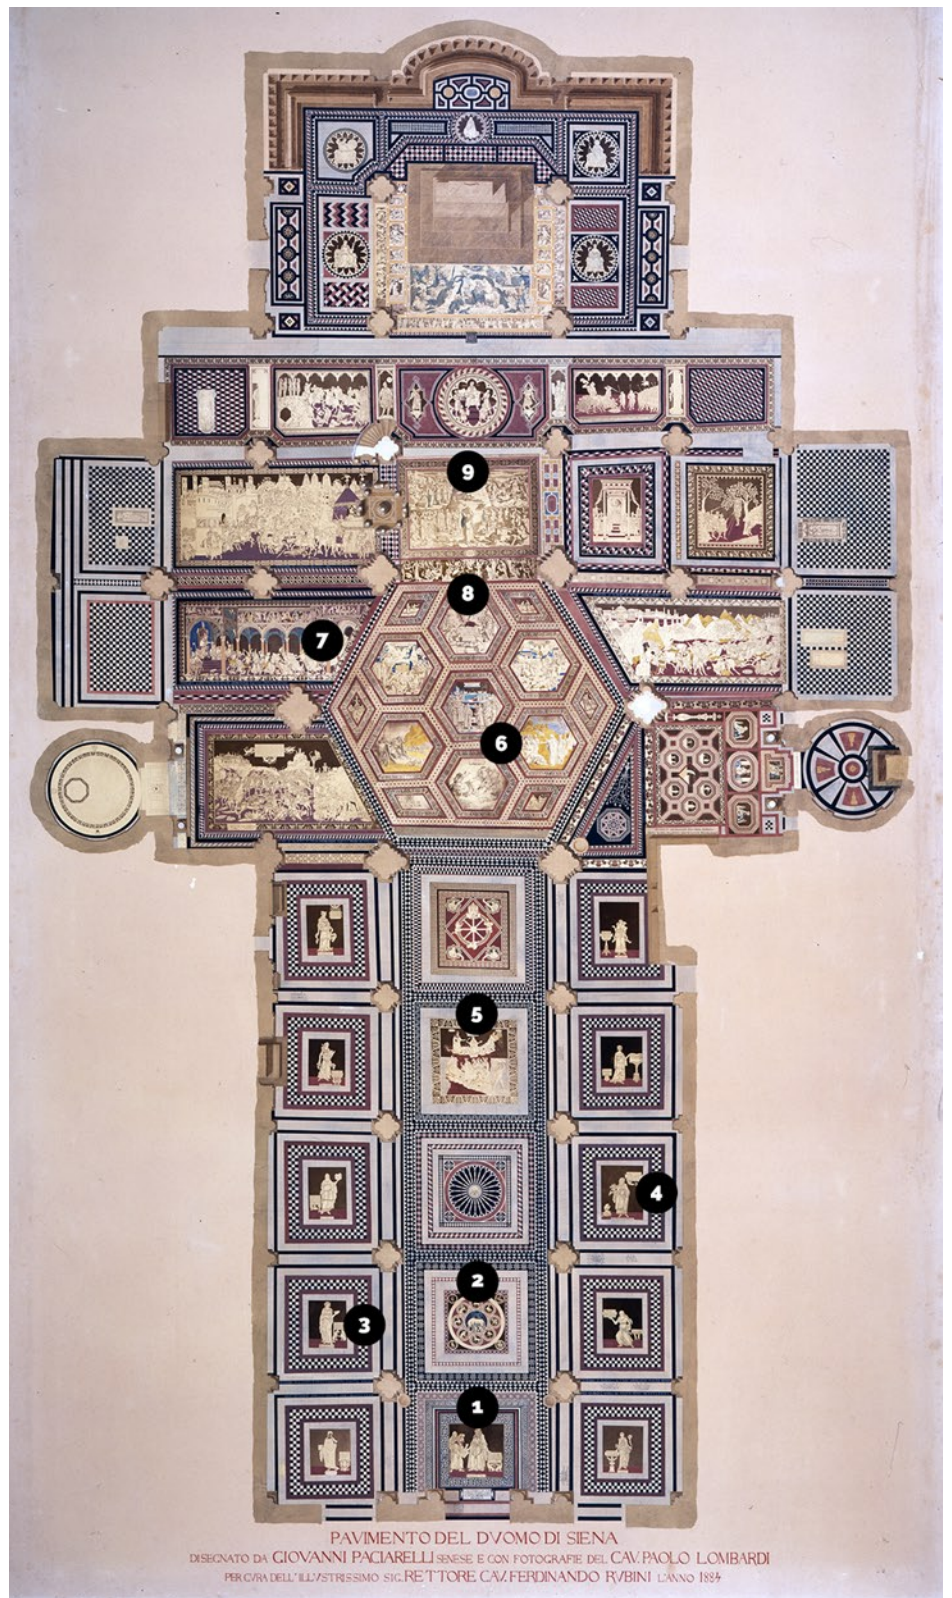

PAVIMENTO DEL DVOMO DI SIENA

DISEGNATO DA GIOVANNI PACIARELLI SENESE E CON FOTOGRAFIE DEL CAV. PAOLO LOMBARDI  
PER C/RA DELL'ILL./STRUSSIMO SIG. RETTORE CAZ. FERDINANDO R/BINI L'ANNO 1884